

A1


6.krs

Tila B 290 m²



Vuokrattava ala 260 m²
Yhteiskäyttötilat 30 m²

n. 27 työpistettä

- 2 työhuonetta (12 + 1 työpistettä)
- 2 neuvotteluhuonetta
- 1 hiljaisen työn huone
- 1 keittiö/taukotila
- 1 wc

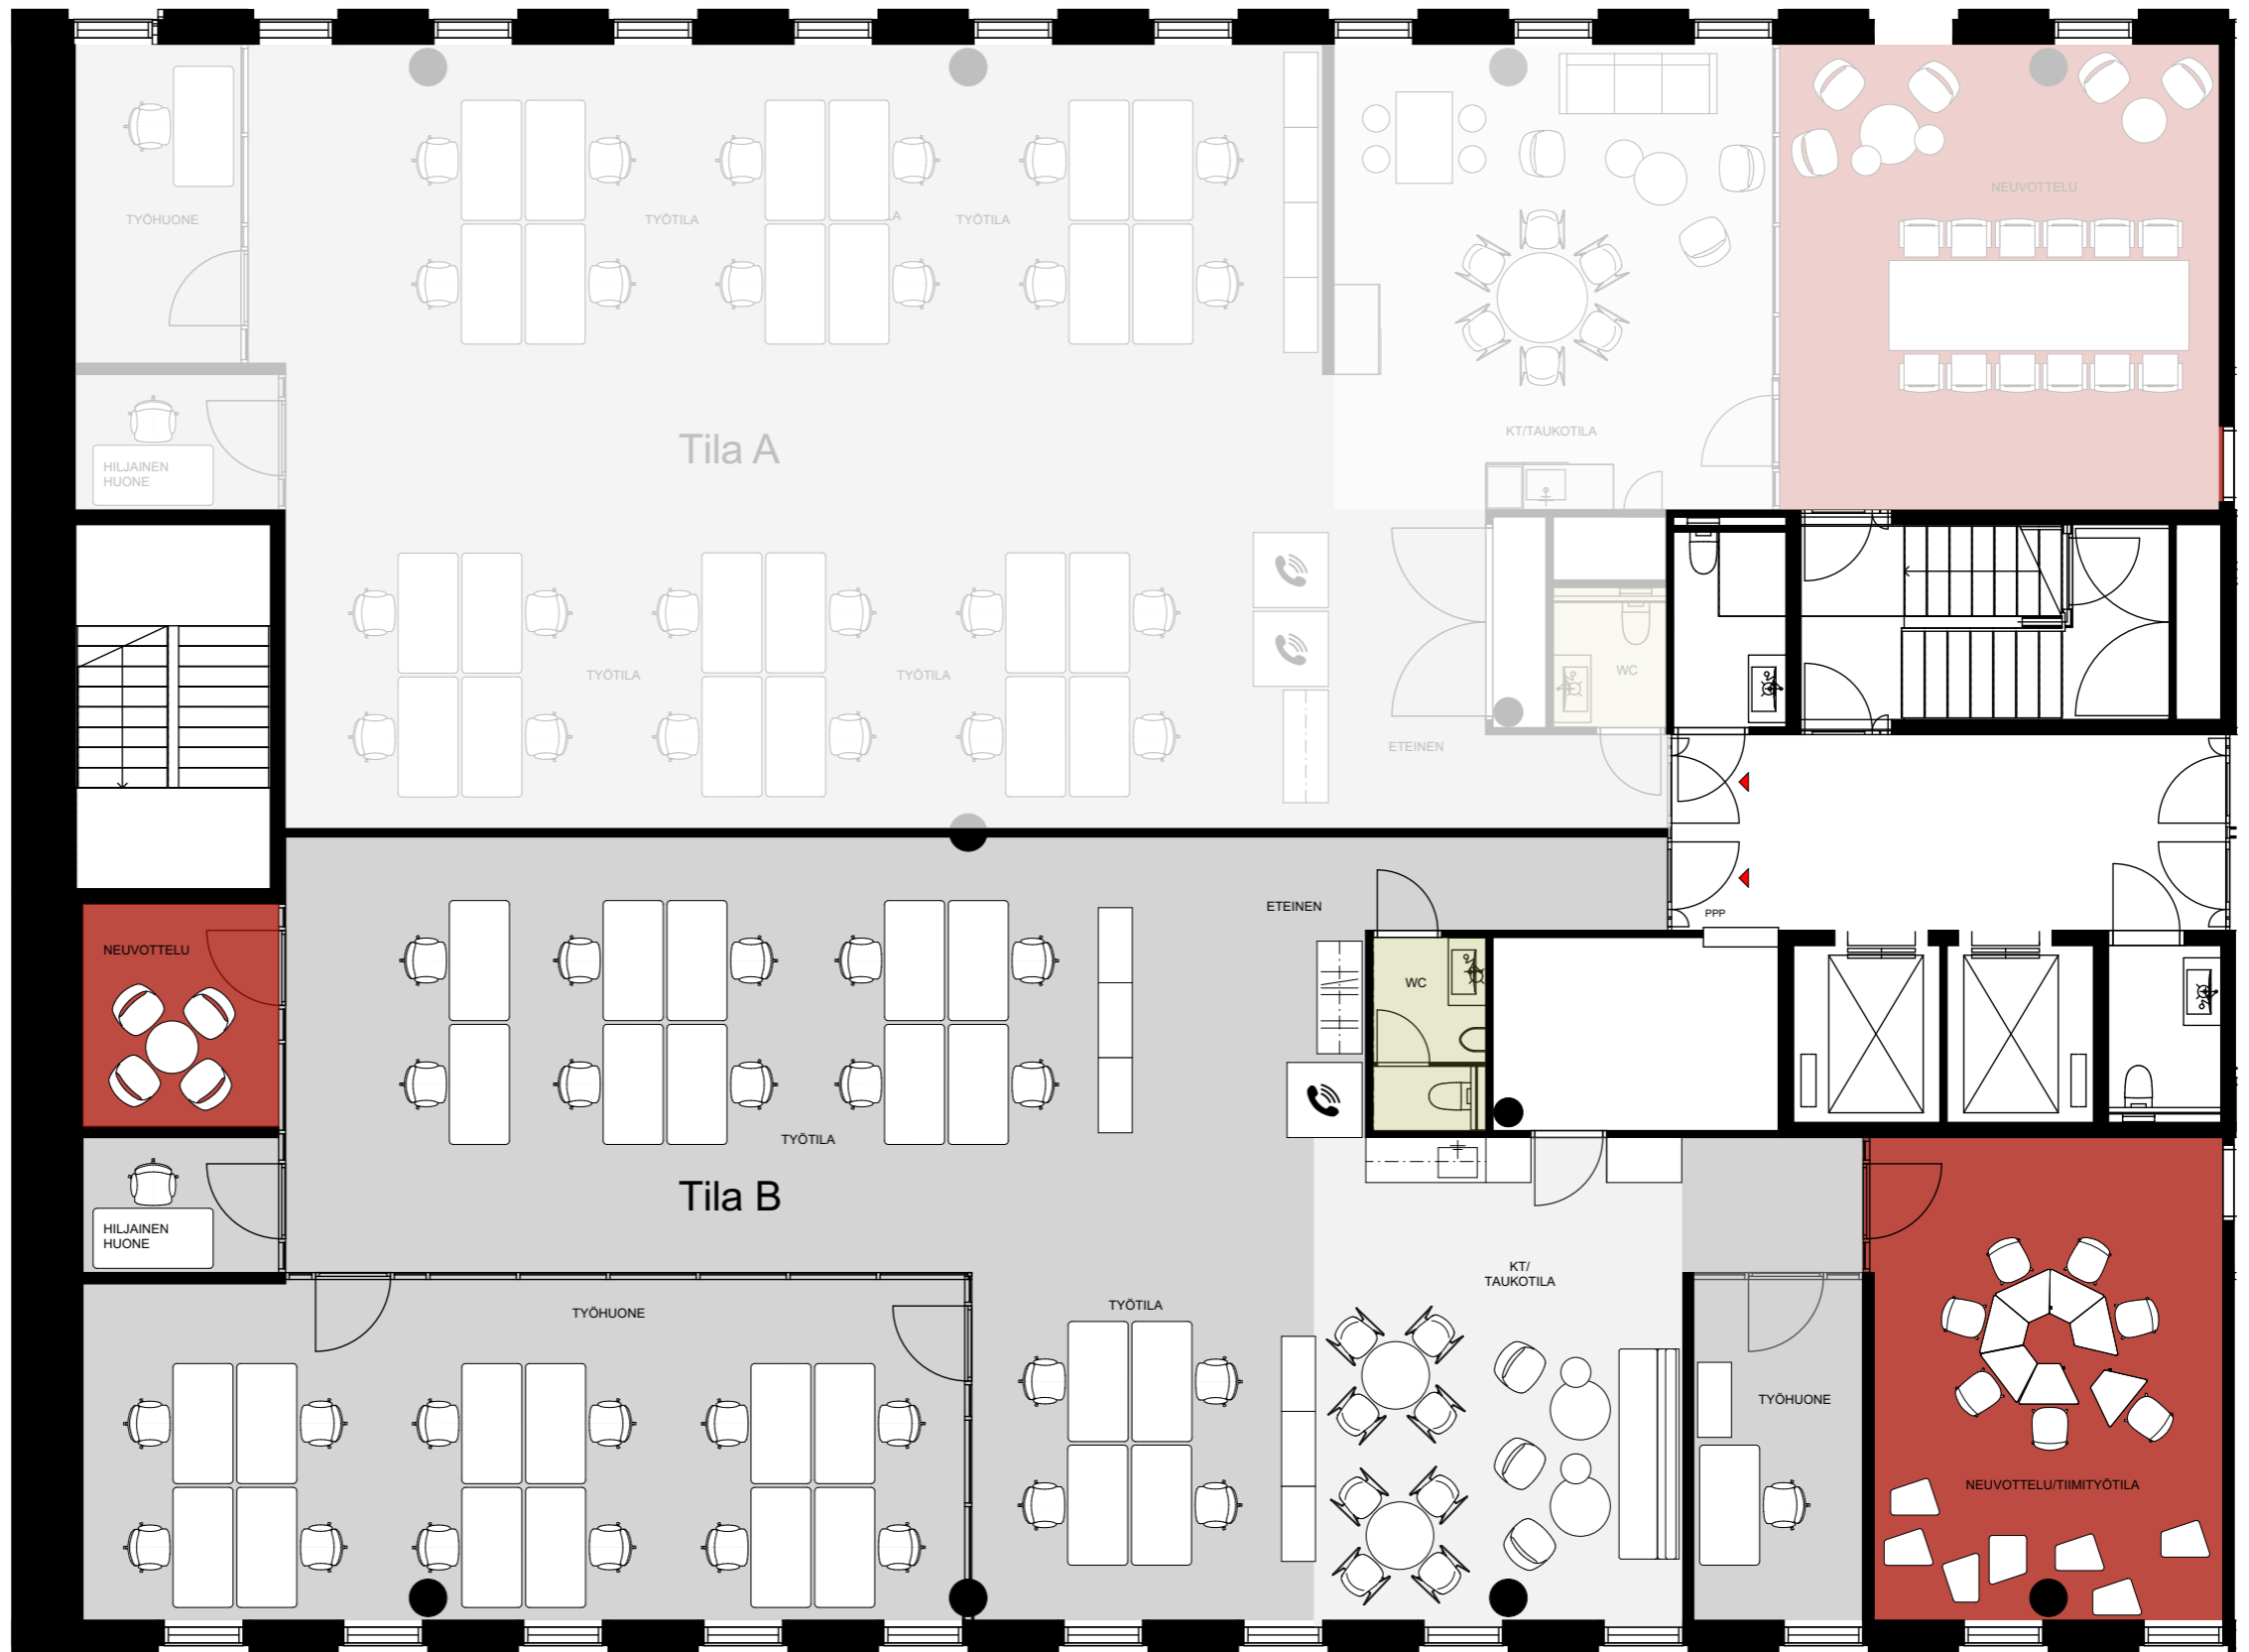

- Toimistotila
- Neuvottelutila
- Keittiö/taukotila
- WC

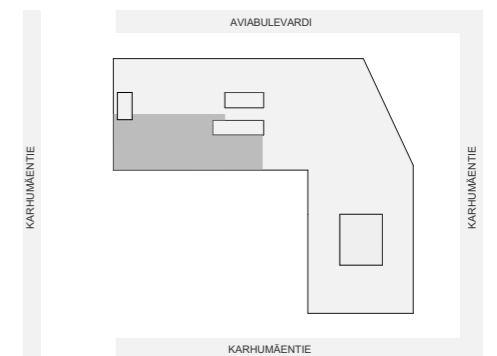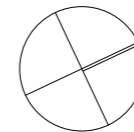

AVIABULEVARDI
Karhumäentie 3, 01530 Vantaa