

# A1


6.krs

## Tila B 290 m<sup>2</sup>



Vuokrattava ala 260 m<sup>2</sup>  
Yhteiskäyttötilat 30 m<sup>2</sup>

n. 27 työpistettä

- 2 työhuonetta (12 + 1 työpistettä)
- 2 neuvotteluhuonetta
- 1 hiljaisen työn huone
- 1 keittiö/taukotila
- 1 wc

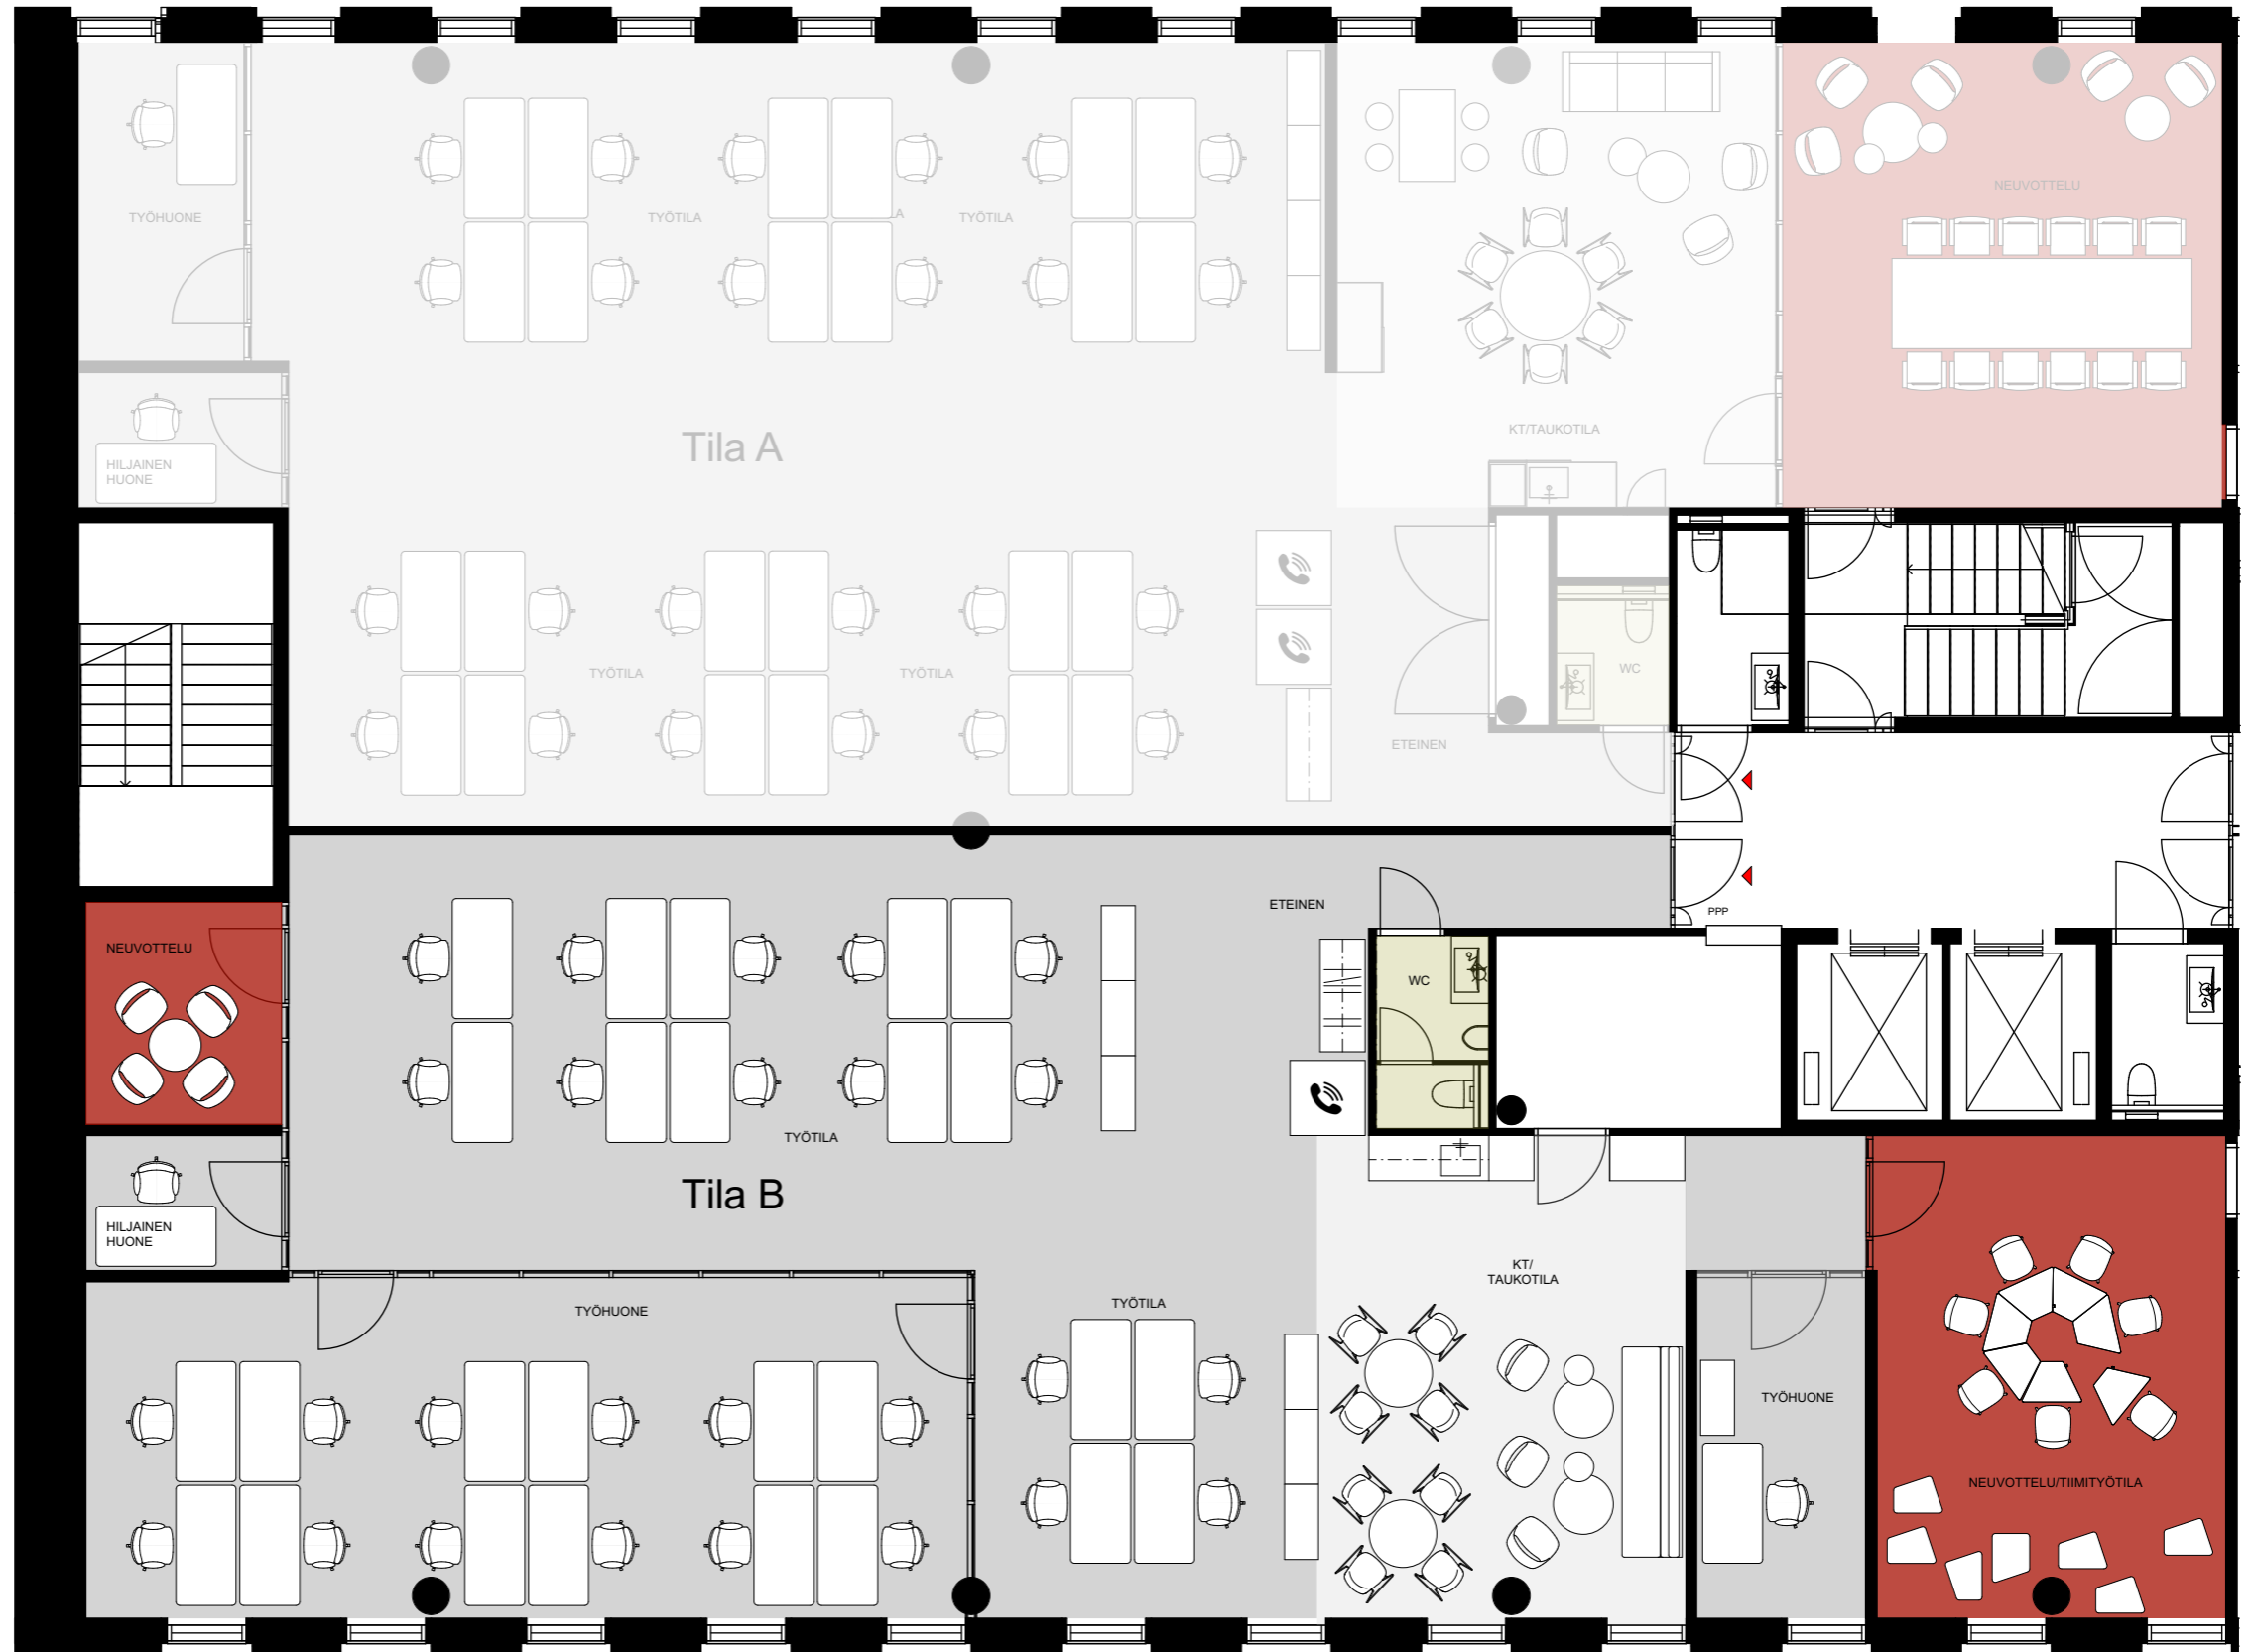

- Toimistotila
- Neuvottelutila
- Keittiö/taukotila
- WC

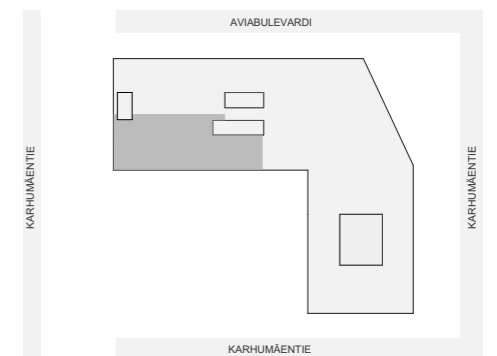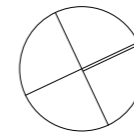

AVIABULEVARDI  
Karhumäentie 3, 01530 Vantaa