

A1



1.krs

464 m²

Vuokrattava ala 417m²

Yhteiskäyttötilat 47 m²

n. 34 työpistettä

2 työhuonetta (1-2 työpistettä)

2 neuvotteluhuonetta

1 keittiö/taukotila

2 wc




1 varasto-/tulostustila
vastaanotto

■ Toimistotila

■ Neuvottelutila

■ Keittiö/taukotila

■ WC

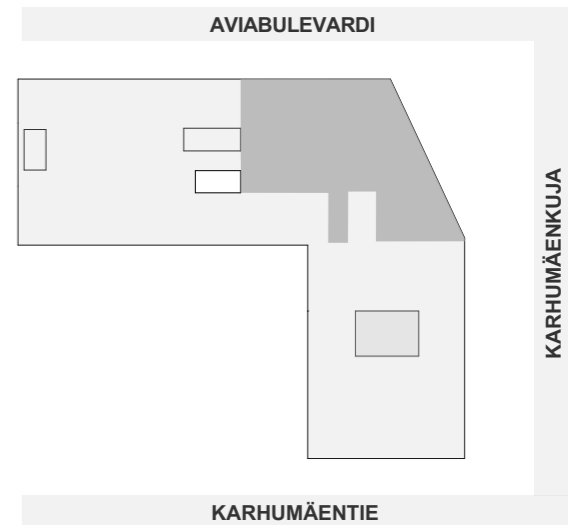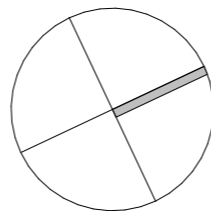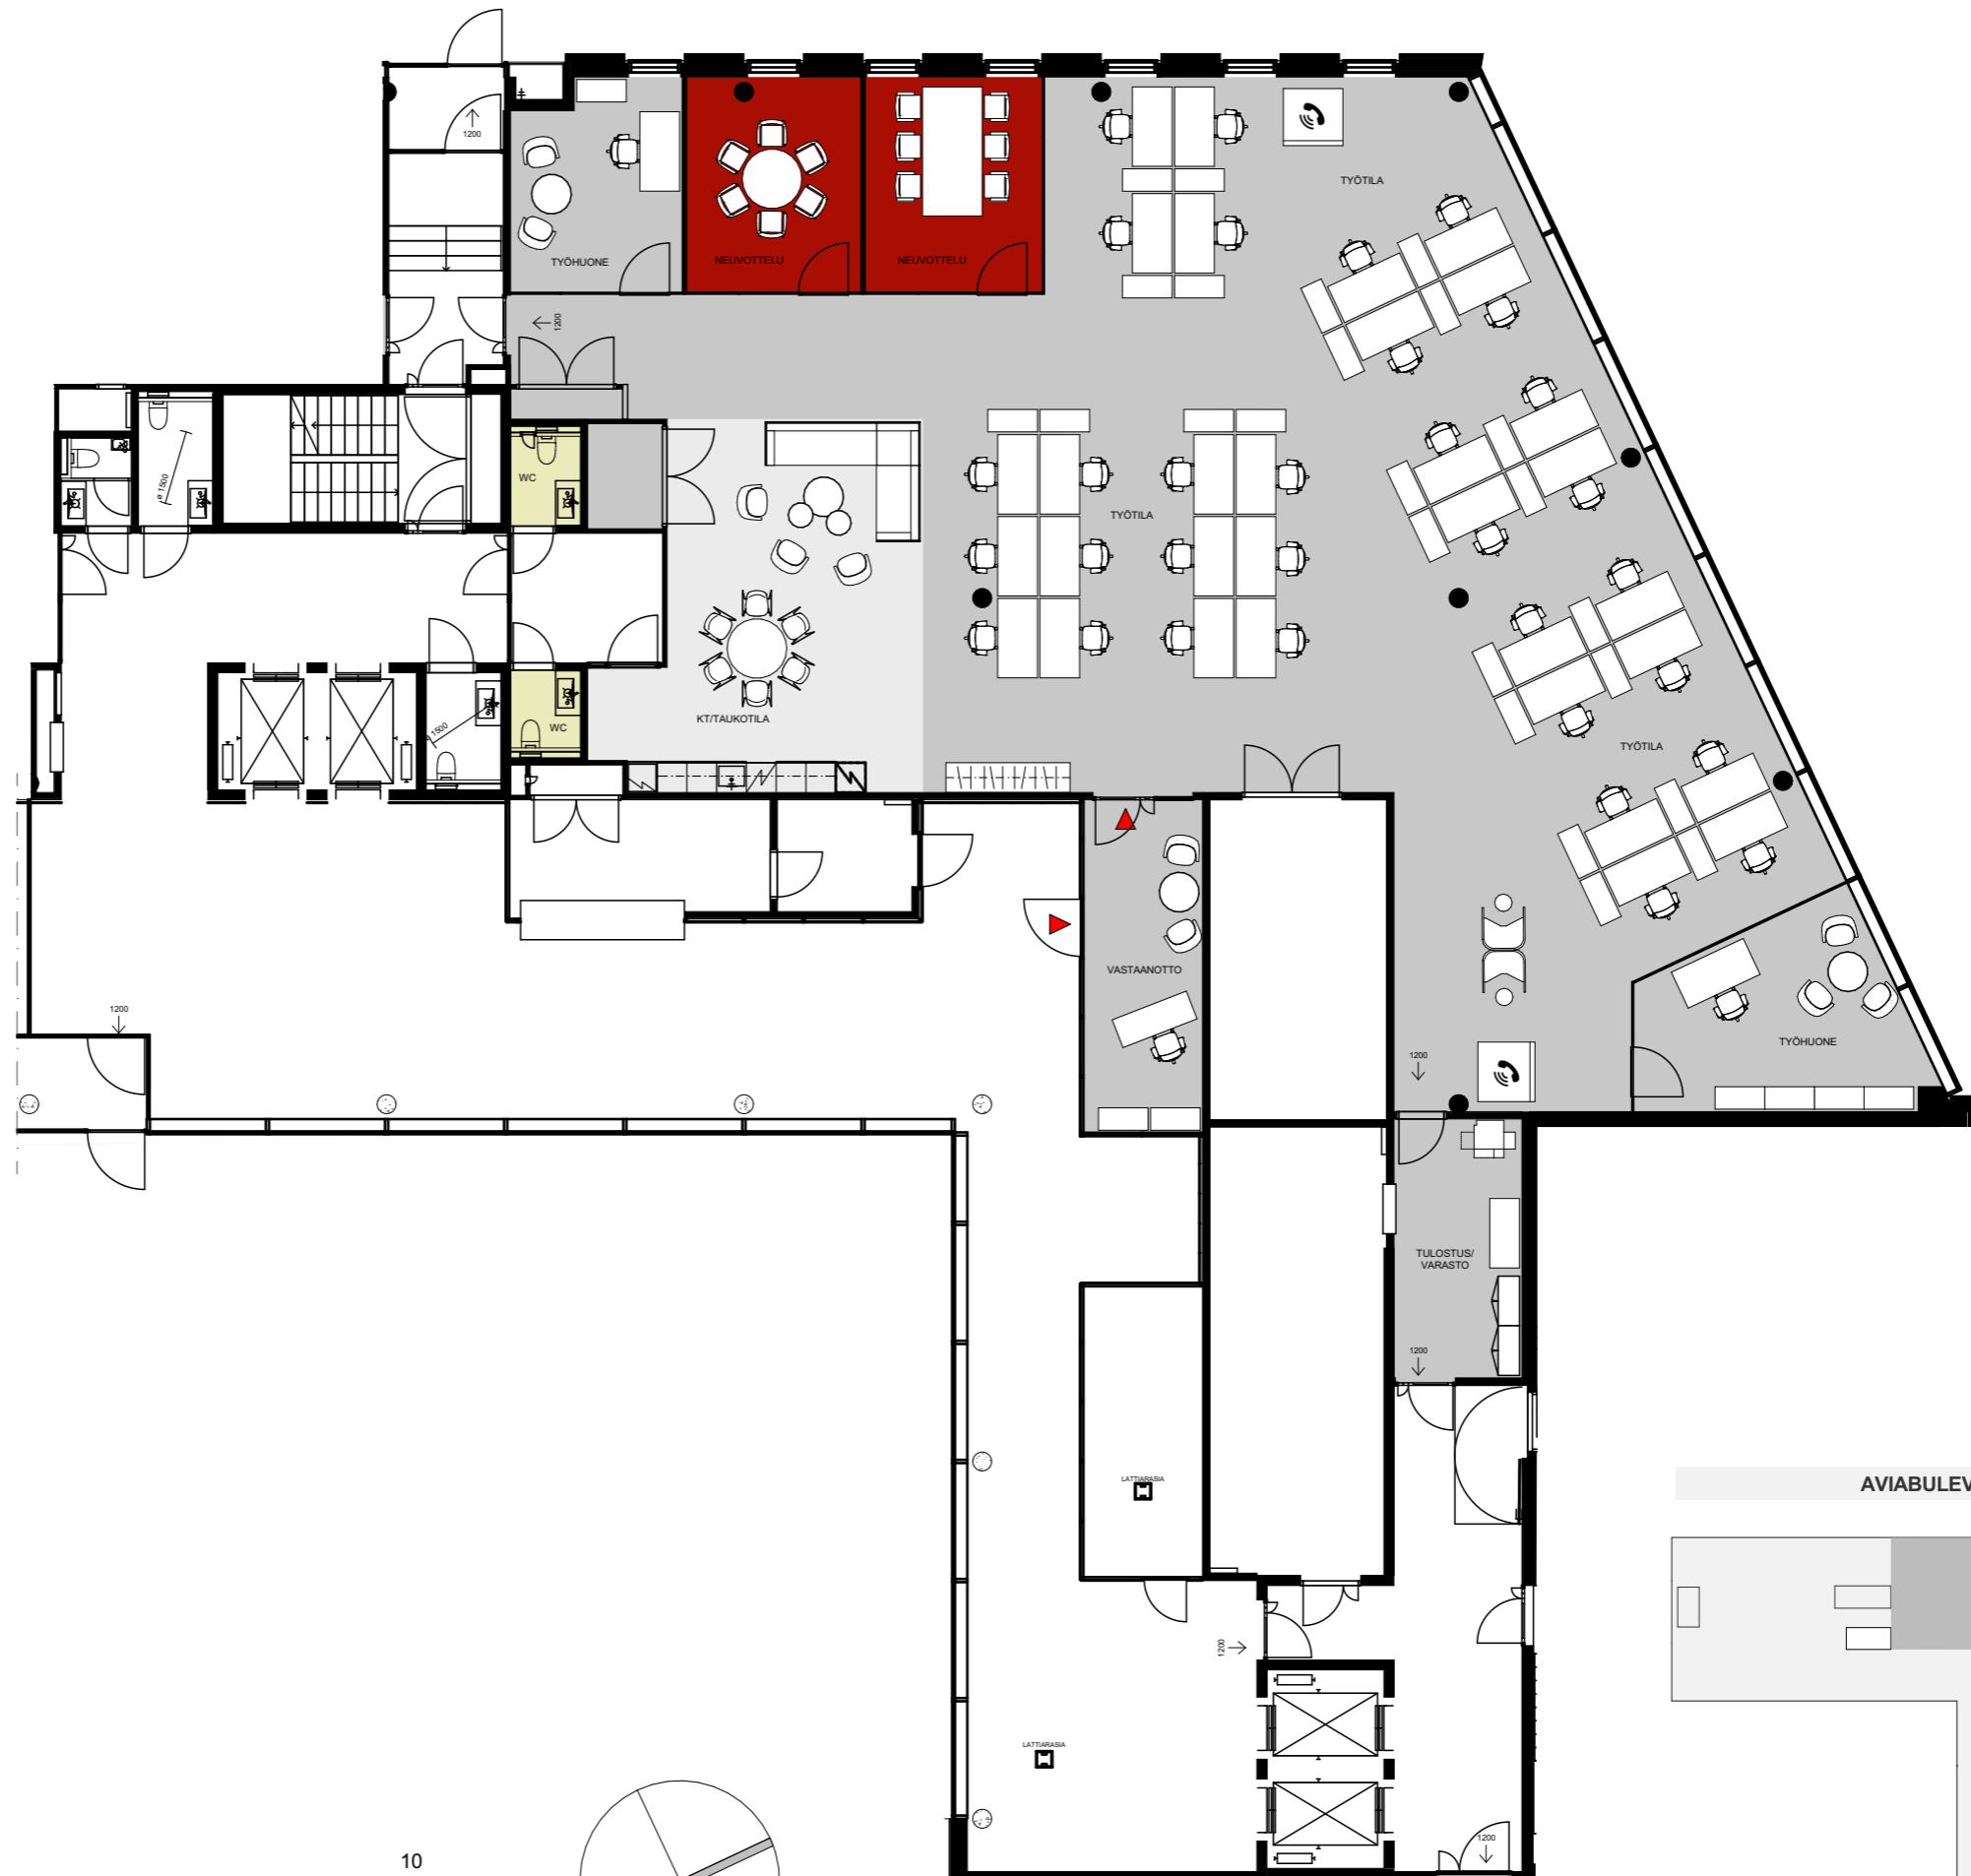

AVIABULEVARDI

Karhumäentie 3, 01530 Vantaa