

# A2

1.krs



558 m<sup>2</sup>

Vuokrattava ala 508 m<sup>2</sup>  
Yhteiskäyttötilat 50 m<sup>2</sup>

n. 26 työpistettä

2 monitilatyöskentelyaluetta  
2 neuvotteluhuonetta  
2 keittiötä  
2 wc

- Toimistotila
- Neuvottelutila
- Keittiö / taukotila
- WC

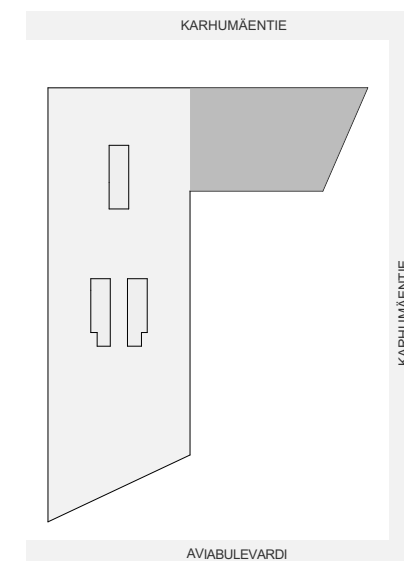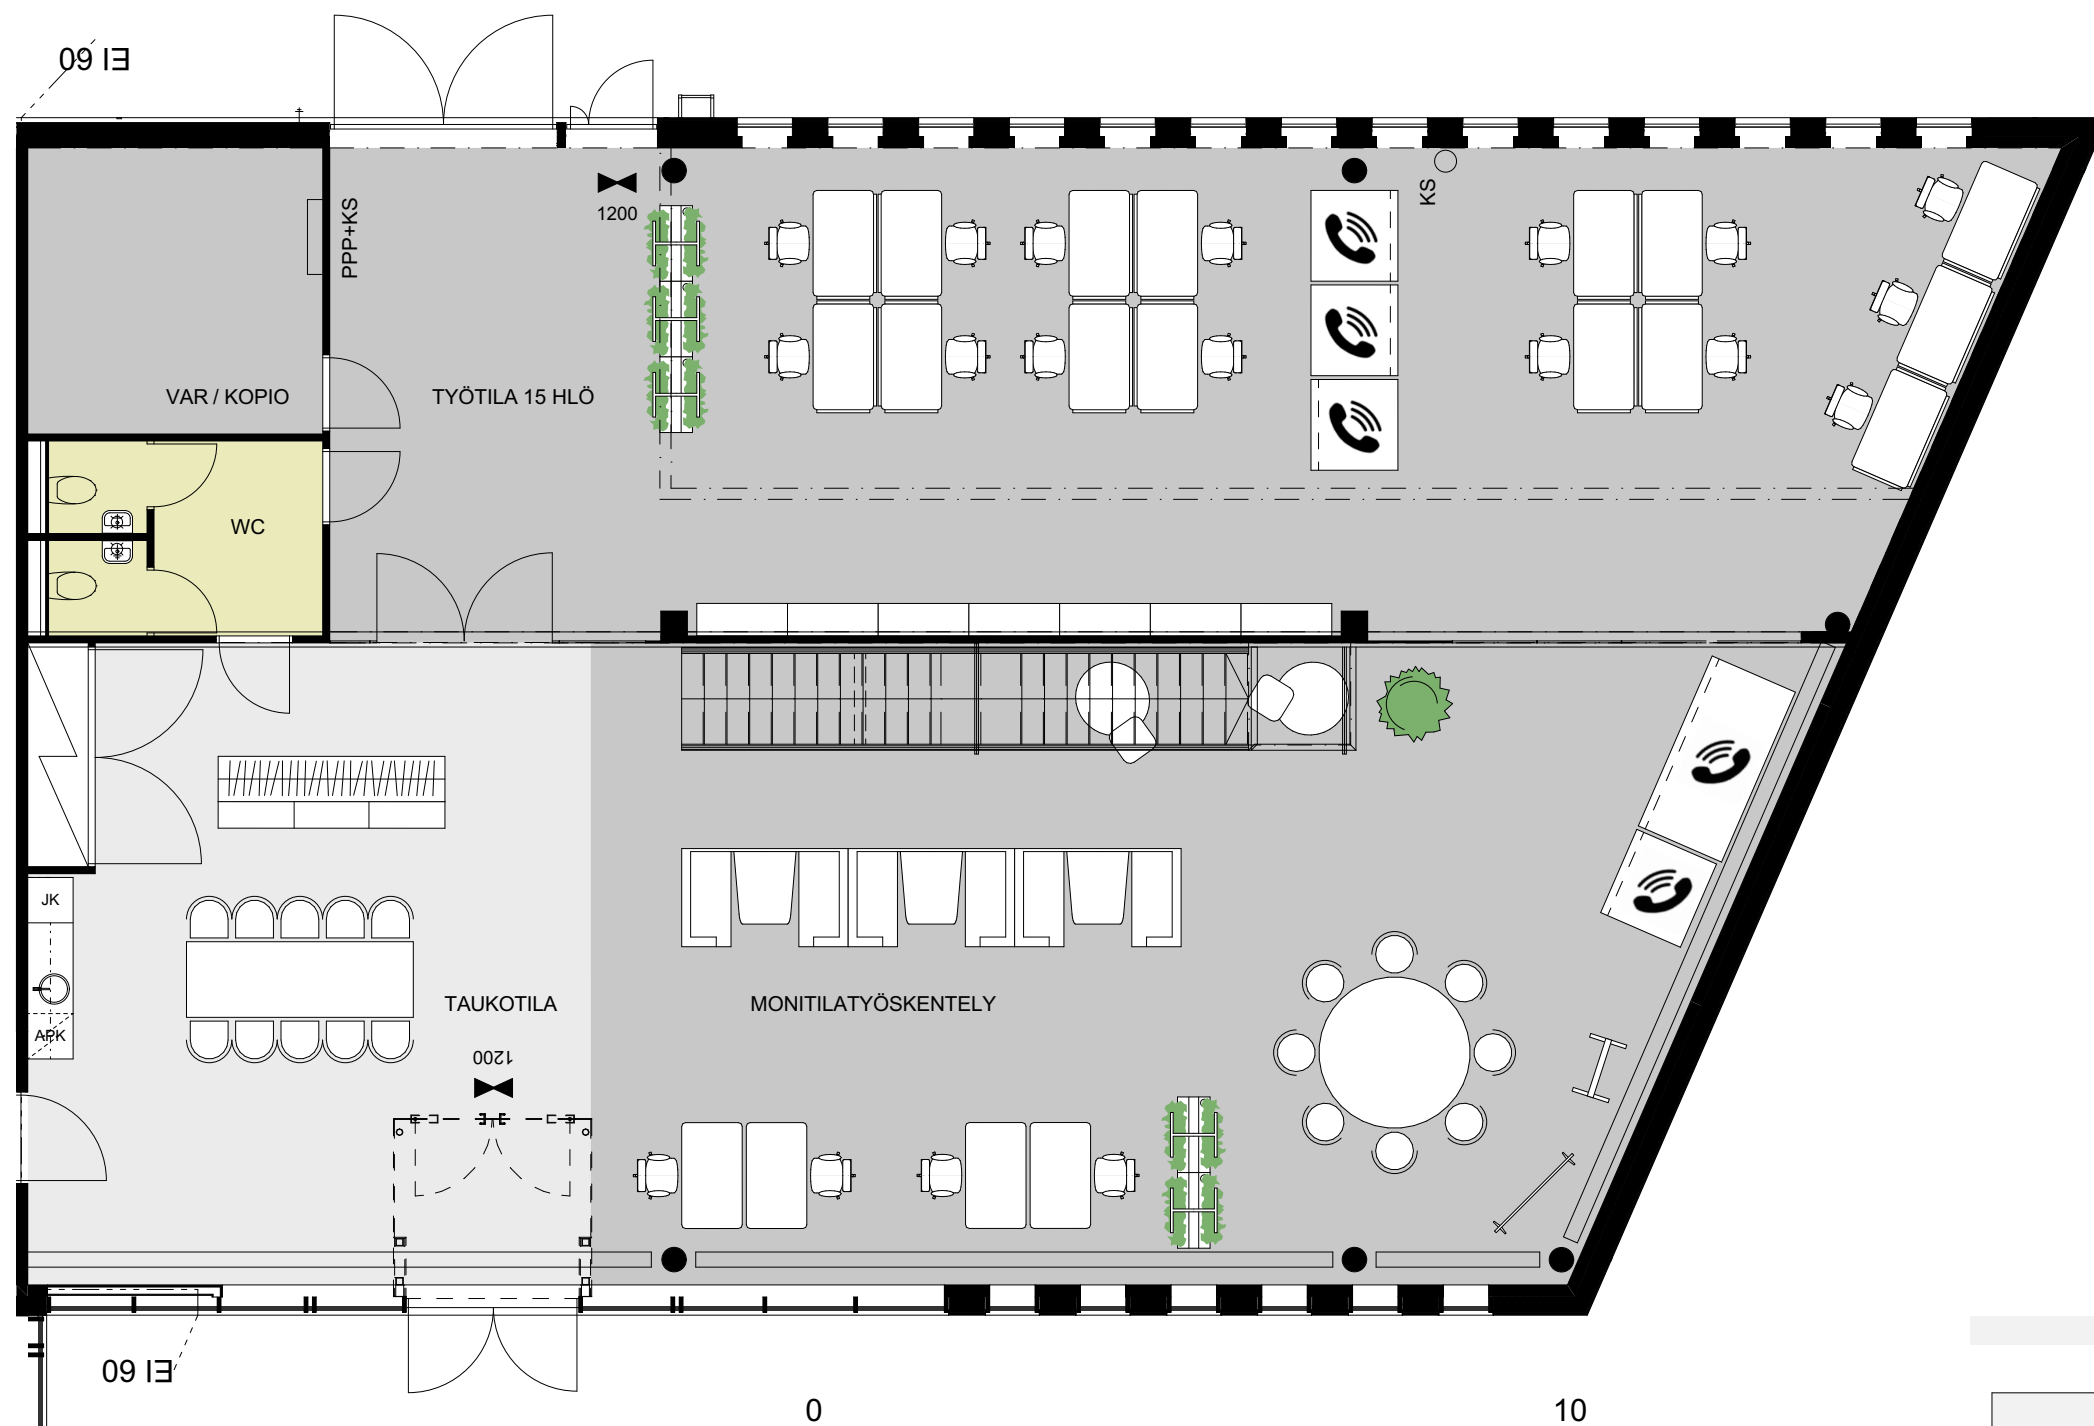

# A2

2.krs

## 558 m<sup>2</sup>

Vuokrattava ala 508 m<sup>2</sup>  
Yhteiskäyttötilat 50 m<sup>2</sup>

n. 26 työpistettä

2 monitilatyöskentelyaluetta  
2 neuvotteluhuonetta  
2 keittiötä  
2 wc

- Toimistotila
- Neuvottelutila
- Keittiö / taukotila
- WC

