


A2

5.krs

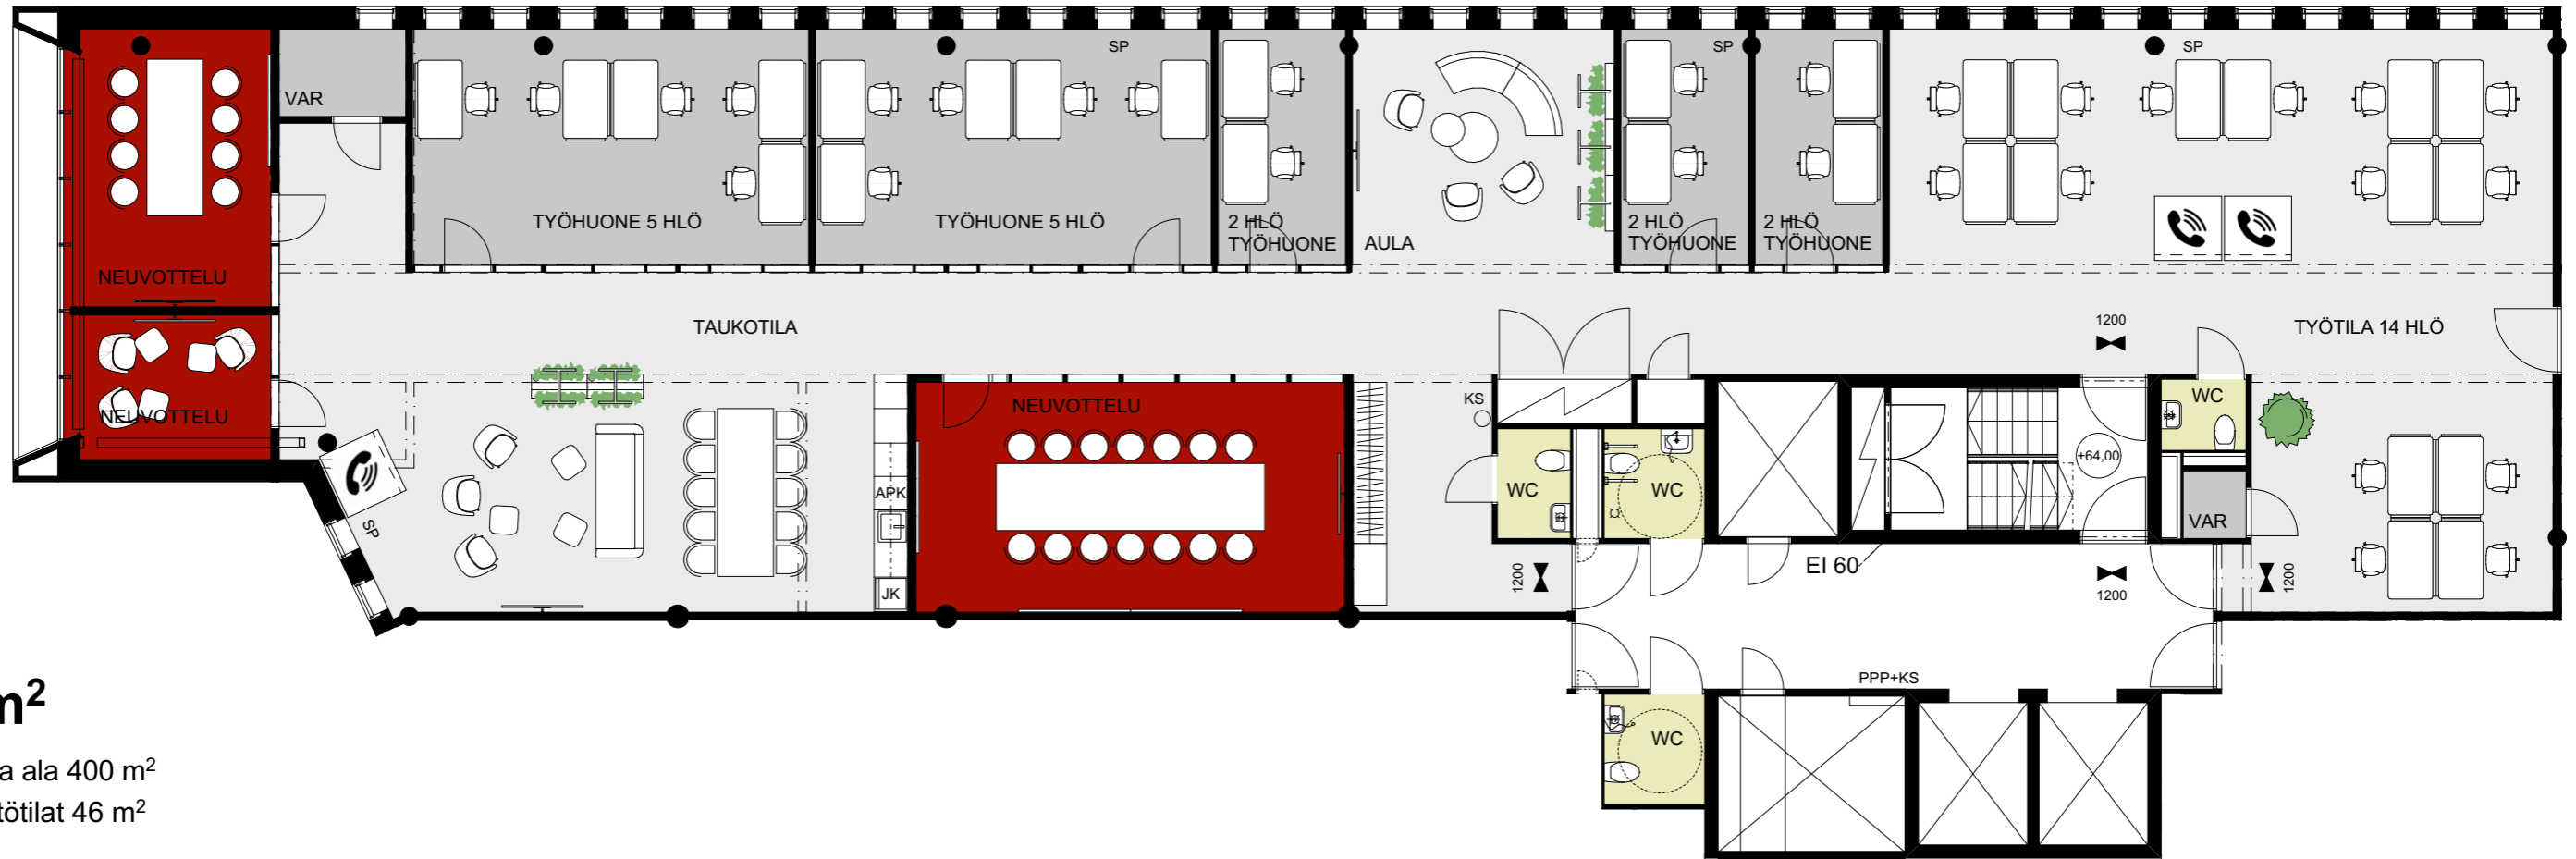

446 m²

Vuokrattava ala 400 m²

Yhteiskäyttötilat 46 m²

n. 30 työpistettä

3 neuvotteluhuonetta

1 keittiö

4 wc



AVIABULEVARDI

Karhumäentie 2, 01530 Vantaa



- Toimistotila
- Neuvottelutila
- Keittiö / taukotila
- WC

