

AVIA BULEVARDI


KARHUMÄENKUJA 2A,
01530 VANTAA

A2, 1.-2. kerros

558 m²


Vuokrattava ala 508 m²
Yhteiskäyttötilat 50 m²
Työpisteitä 9 kpl
Työpisteen leveys 120 cm

- Avotoimisto
- Työhuone
- Neuvottelu- tai vetäytymistilat
- Keittiöt ja taukotilat
- WC:t
- Käytävät ja aulat
- Muut tilat

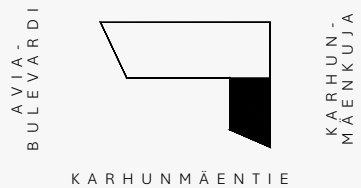

A4
Mittakaava 1:200

1. krs

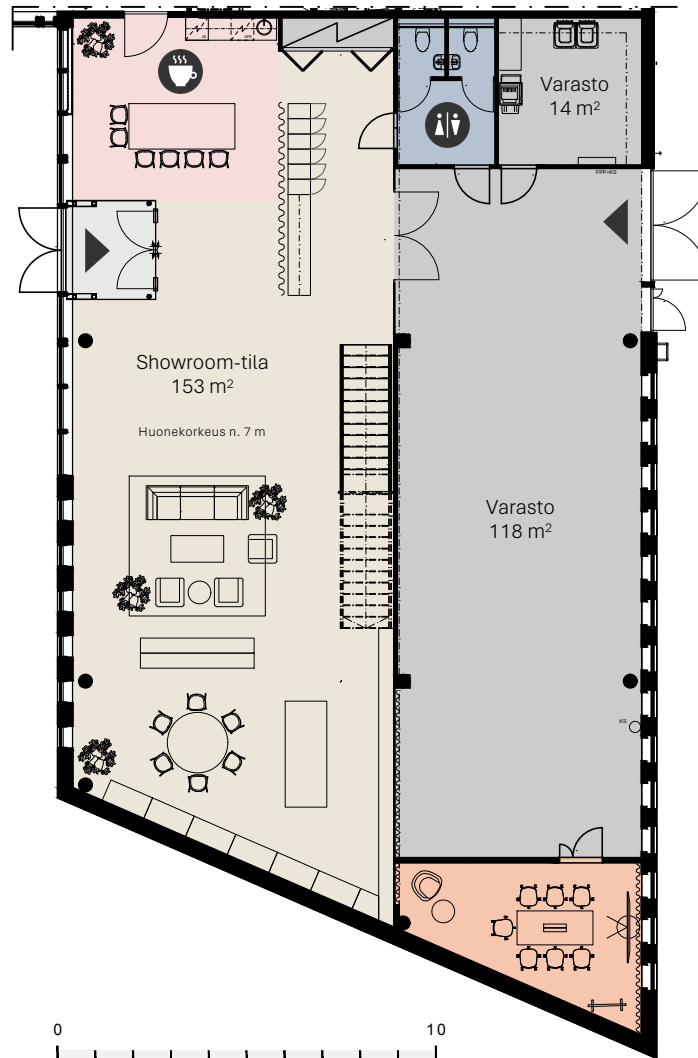

2. krs

